



WIESENWEG
COLBITZ

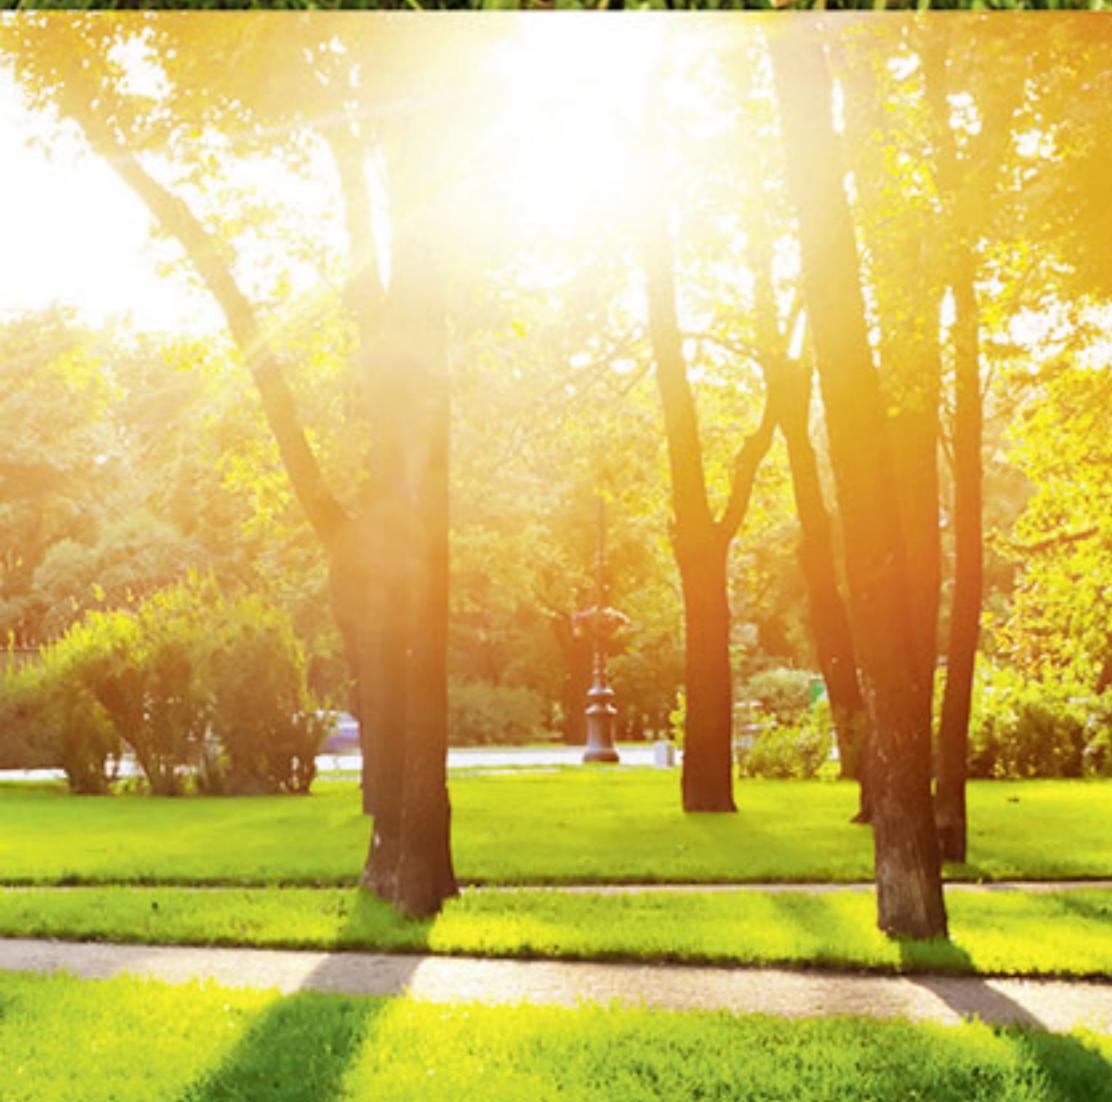

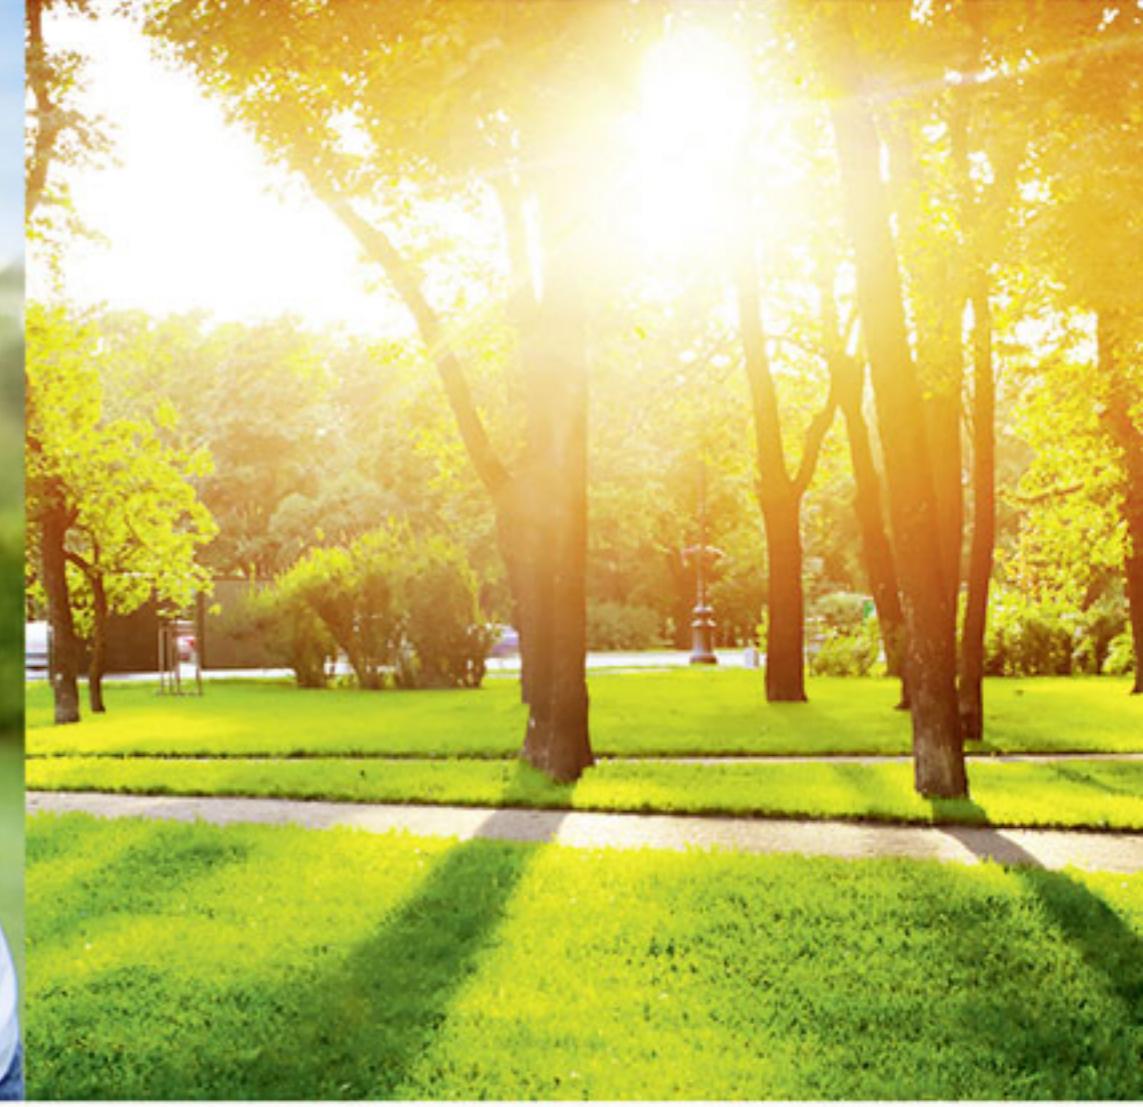


WIESENWEG COLBITZ

Ein idyllisch gelegenes waldnahes Wohngebiet mit guter verkehrstechnischen Anbindung am westlichen Ortsrand von Colbitz.

Es stehen 5 Bauplätze zur Verfügung.

Die verfügbaren Grundstücksgrößen liegen zwischen 495 m² und 1057 m².

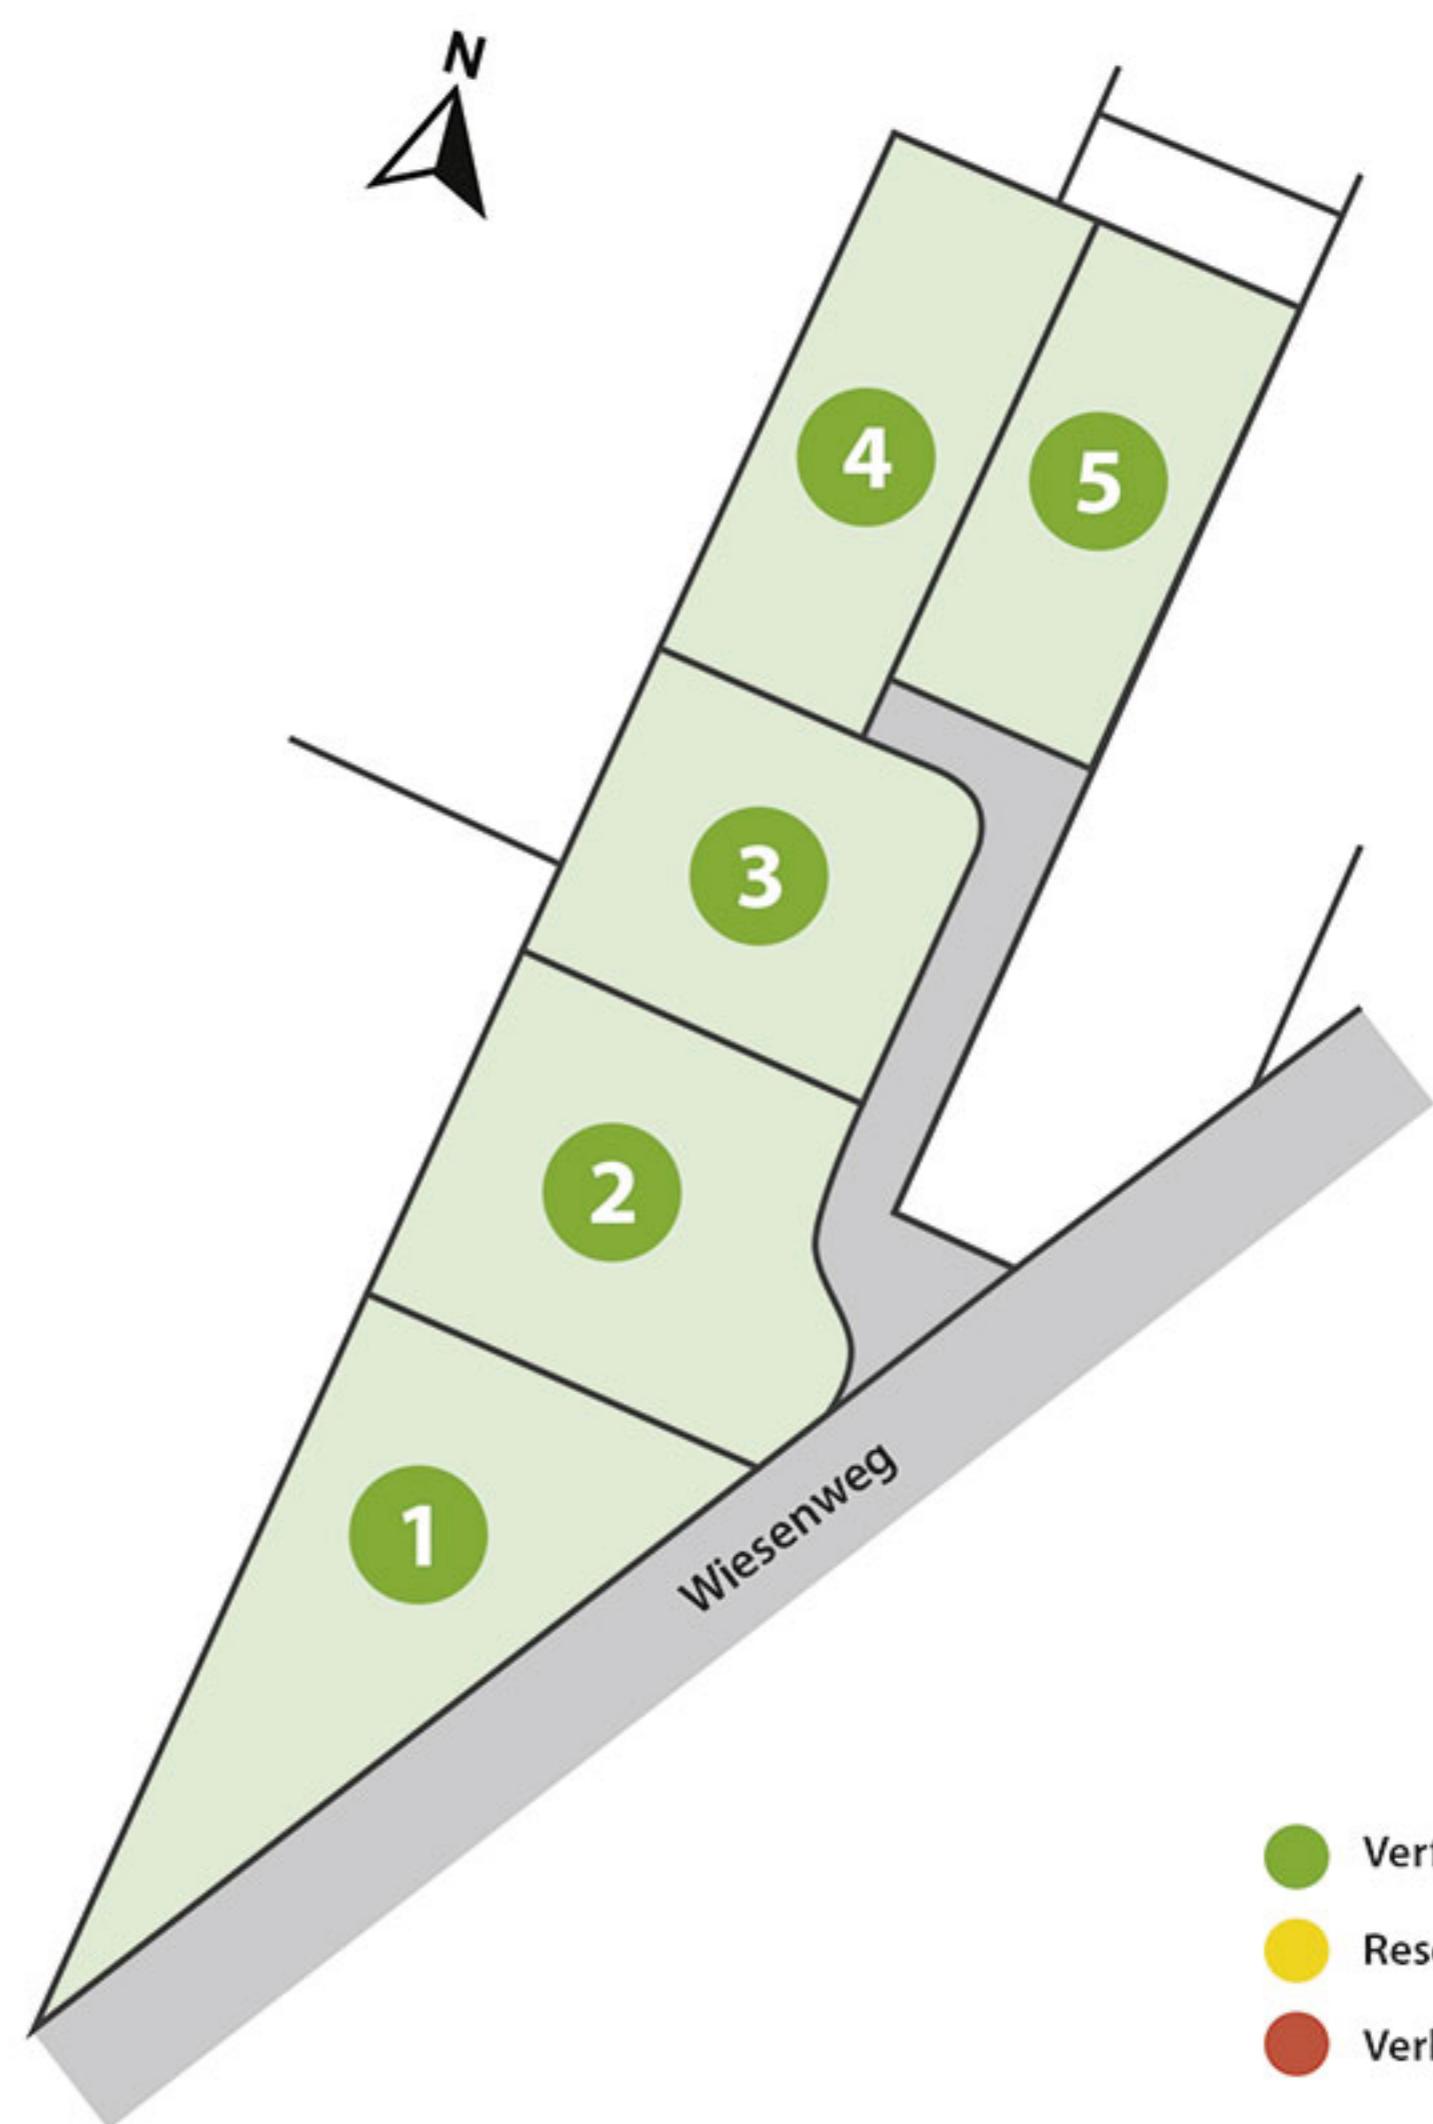

WAF
BAUPROJEKT GmbH

BAUTRÄGER

WAF Bauprojekt GmbH
Zur Hubbrücke 8
39104 Magdeburg
Verwaltung
Tel.: 0391 / 50 66 060
Fax: 0391 / 50 66 067

VERKAUF

WAF Bauprojekt GmbH
Zur Hubbrücke 8
39104 Magdeburg
Kontakt: Herr Naujoks
Tel.: 0391 / 50 66 065
Mobil: 0171 / 341 18 89

BAULEITUNG

WAF Bauprojekt GmbH
Zur Hubbrücke 8
39104 Magdeburg